

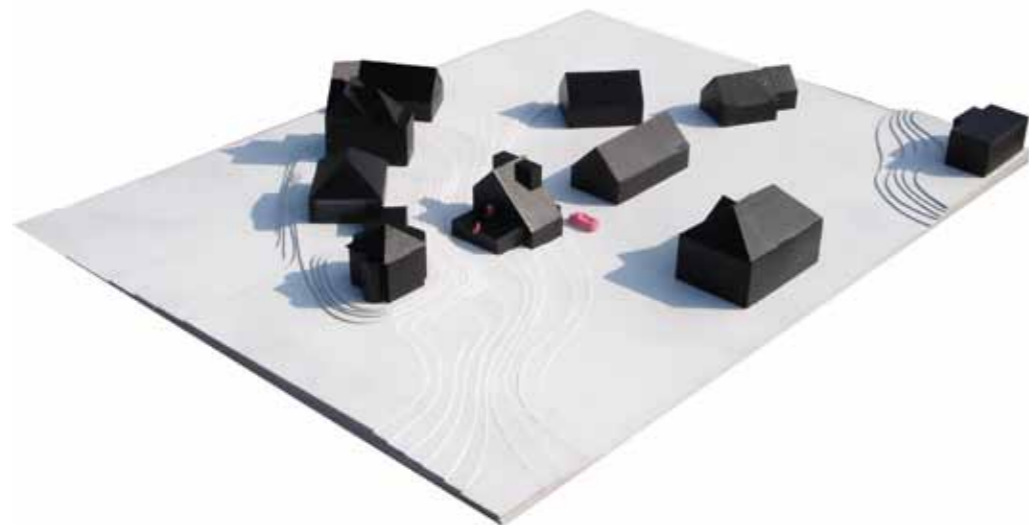
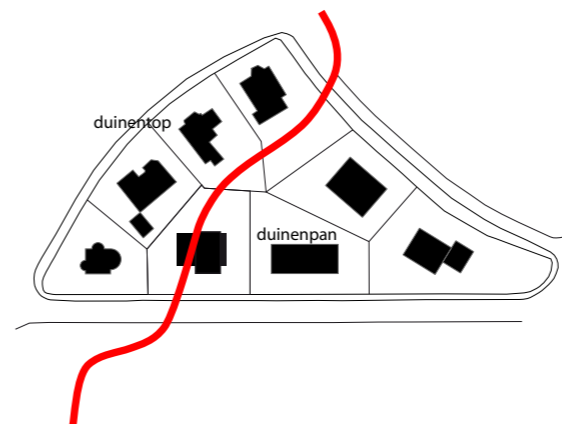


DUINHUIS KOKSIJDE


Het duinhuis is een villa in de Vlaamse duinen op de overgang van duintop naar duinpan. De wens van de opdrachtgever is, binnen een beperkt budget, een villa te realiseren die optimaal voorziet in daglichttoetreding in woonkamer en keuken. Het ontwerp maakt gebruik van de landschappelijke setting en is, niettegenstaande de kleine kavel en vele stedenbouwkundige randvoorwaarden, zeer ruimtelijk en licht. De gesloten doos, ingegraven in de duinen, bevat functies zoals slapen, baden en parkeren. Bovenop de doos vormen de woonkamer en het terras een continue ruimte. De woonkamer wordt afgedekt door een eenvoudige kapconstructie waarvan de kopgevels volkomen transparant zijn uitgevoerd.

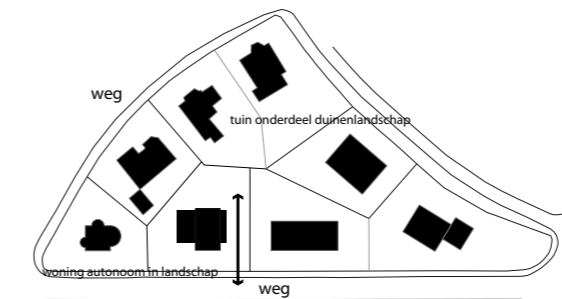





STEDENBOUWKUNDIGE SITUATIE

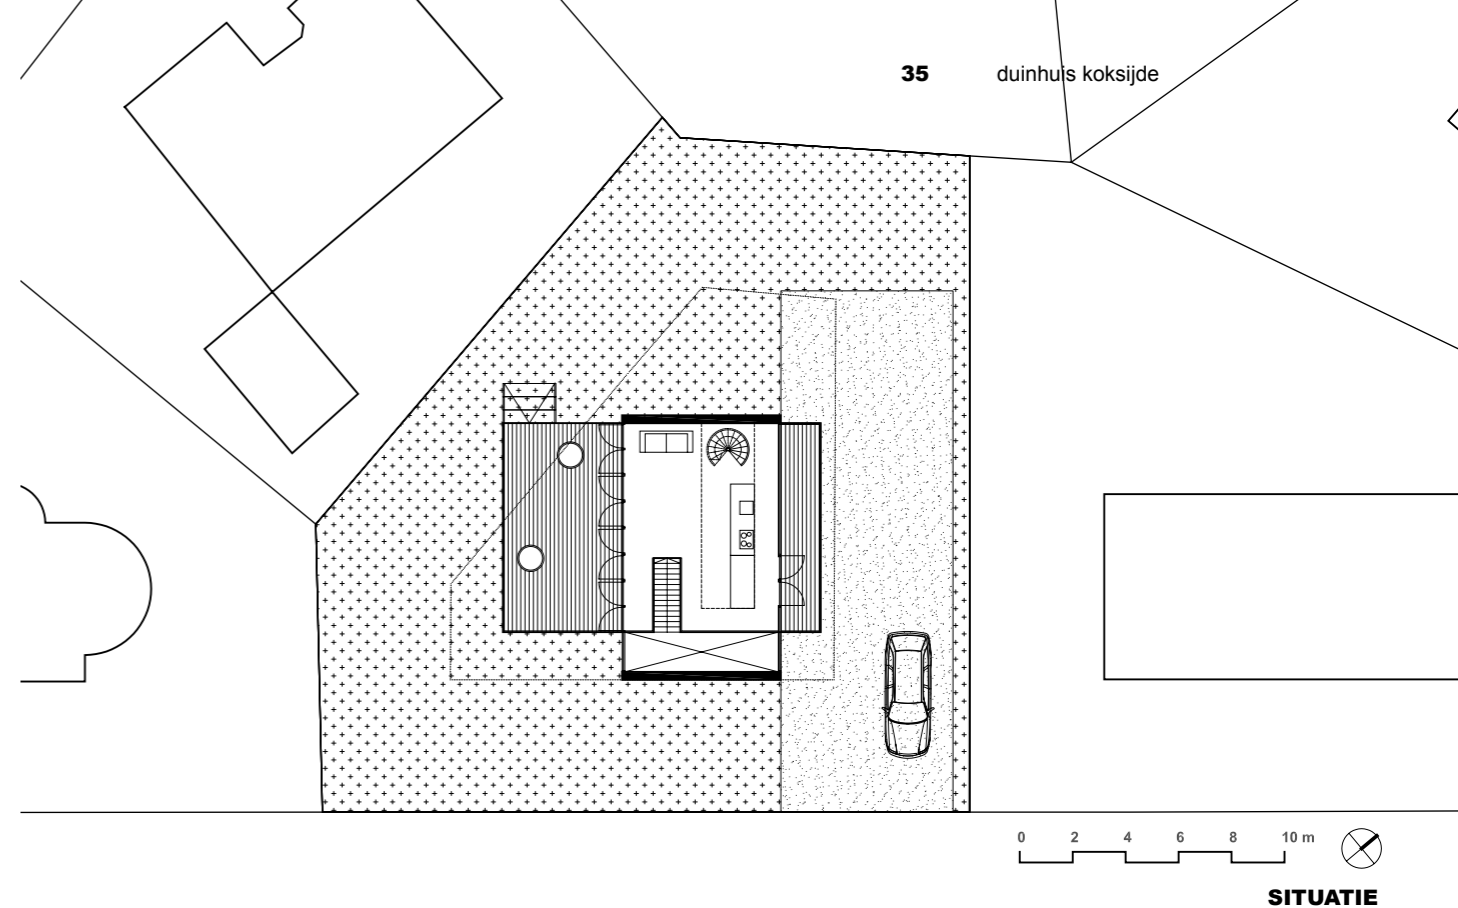

LANDSCHAPPELIJKE INPASSING


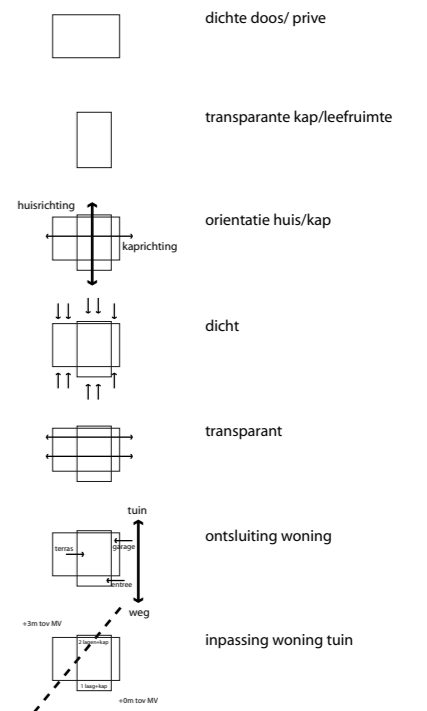


CONCEPT

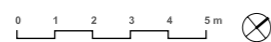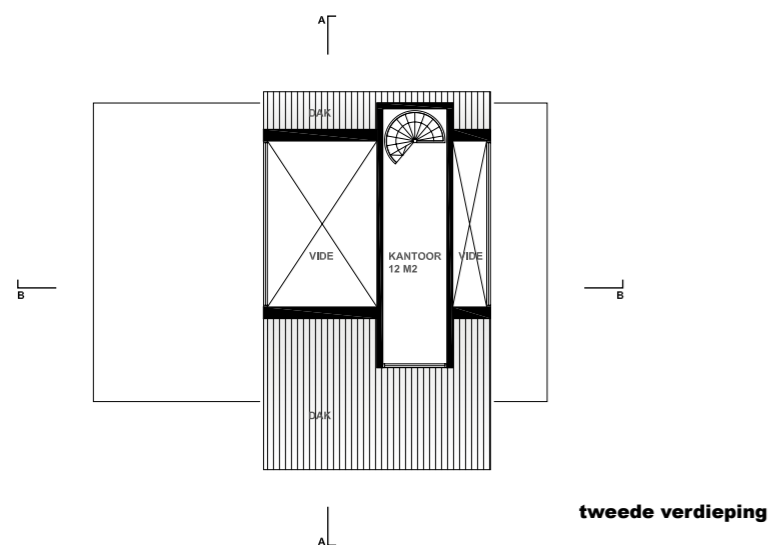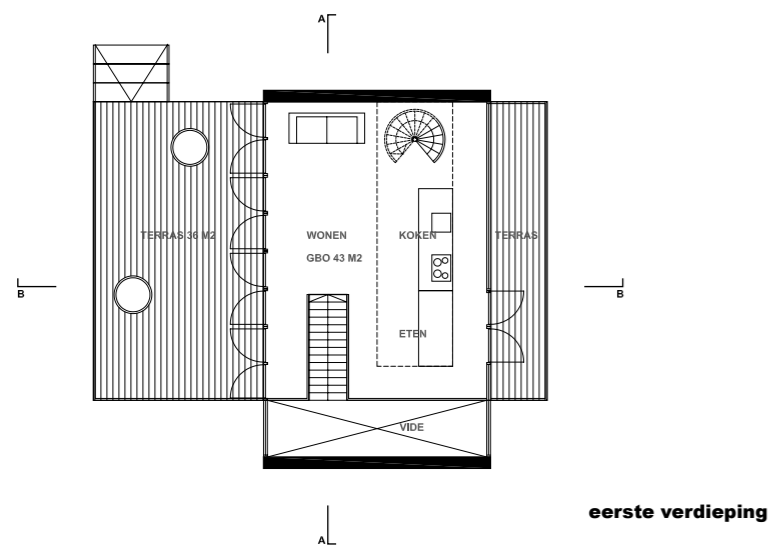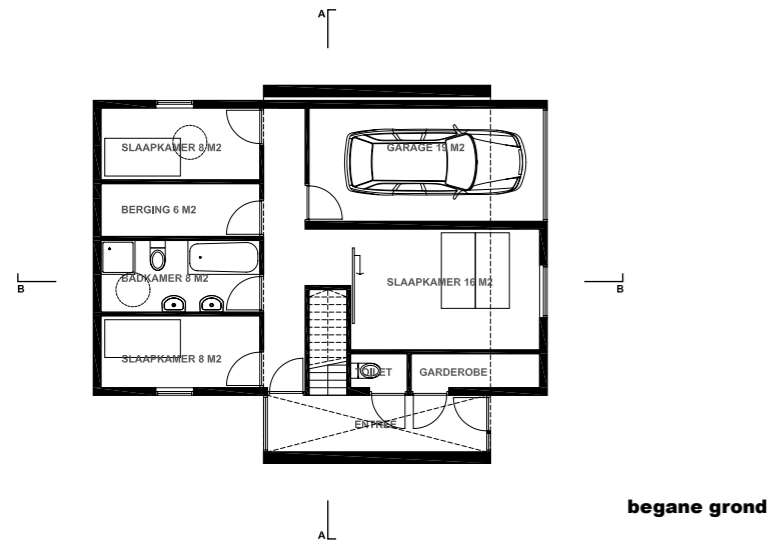

PLATTEGRONDEN

DOORSNEDES

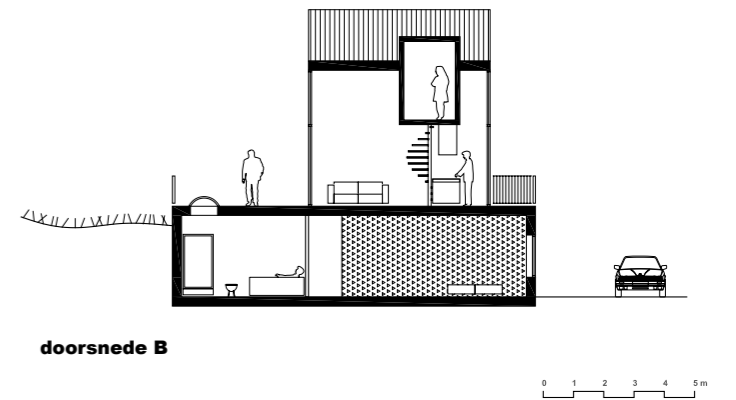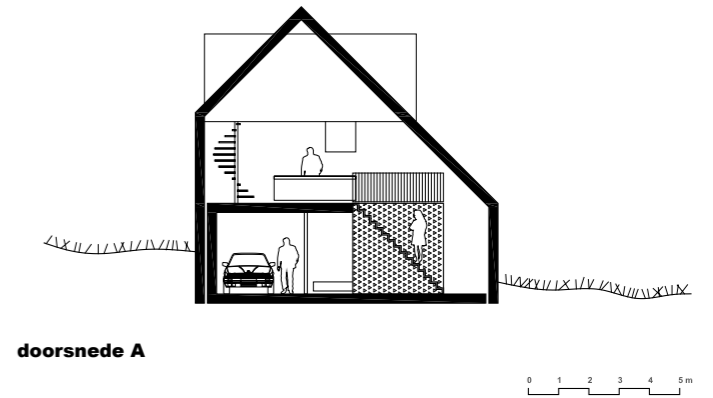

011 DUINHUIS Projecttype Particuliere opdrachtgeversschap **Discipline** Landschap en Architectuur **Programma** Oppervlakte kavel 600m², bruto vloeroppervlakte 160m², bebouwde oppervlakte 105 m², inpandig parkeren **Bouwbudget** 160.000 euro ex. BTW **Locatie** Koksijde, België **Jaartal** 2007 – 2008 **Status** Opdracht, bouwprognose voorjaar 2008 **Opdrachtgever** Fam. Warreyn **Team** René Berbee, Marc Holvoet