





PERIPHERAL ANARCHY

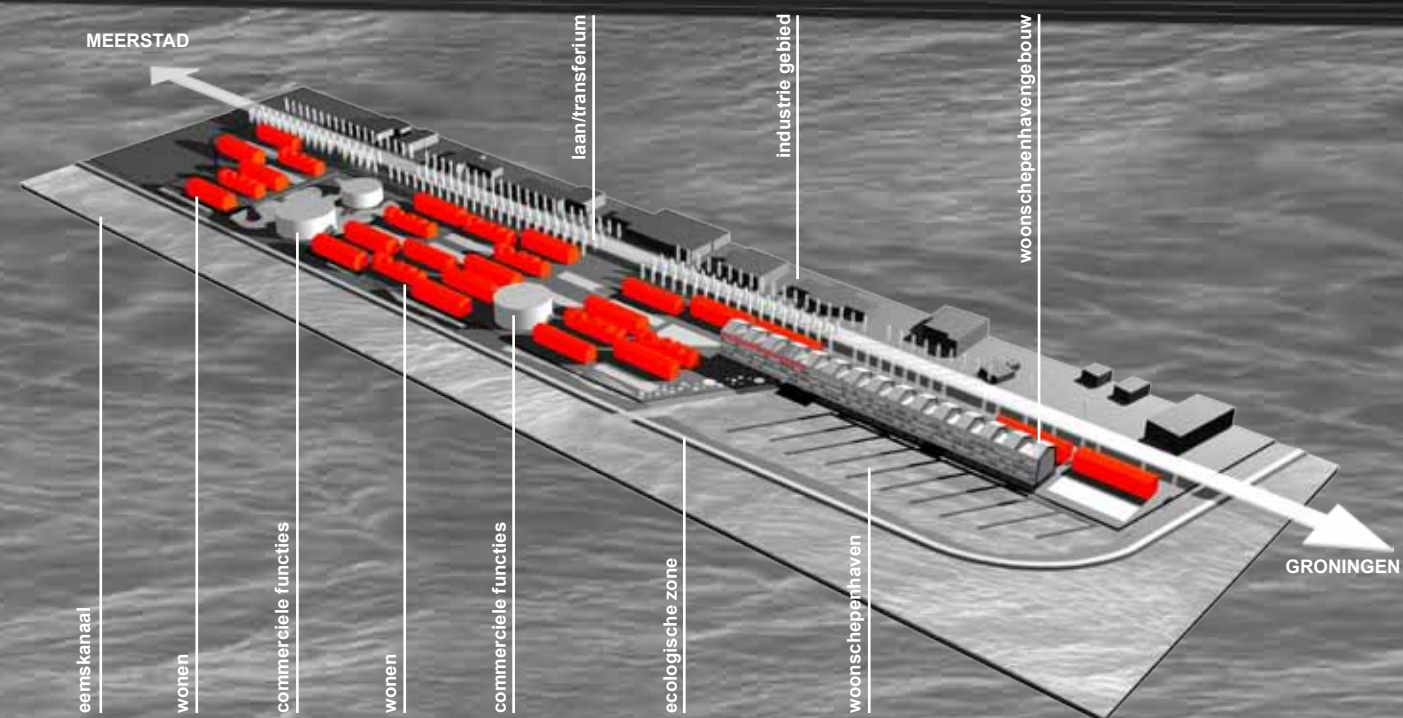


Het gebied bestaat uit een woonschepenhaven en een slibdump gelegen aan het Eemskanaal in de stad Groningen. Kwaliteiten zoals de perifere ligging, de autonomie van de plek, en het anarchistische karakter van haar huidige bewoners vormen de basisingrediënten voor het stedenbouwkundig concept van 'peripheral anarchy'. Het gebied wordt gestructureerd door toepassing van een stedenbouwkundig grid die wordt ingevuld met verschillende woningtypen en openbare plekken. Deze typologieën bestaan uit zowel particuliere woningen als grondgebonden collectieve woongebouwen. De openbare plekken zijn ontmoetingsruimtes en parkeerruimtes. De blokken die zich onttrekken aan het grid zijn woon/werk casco's.

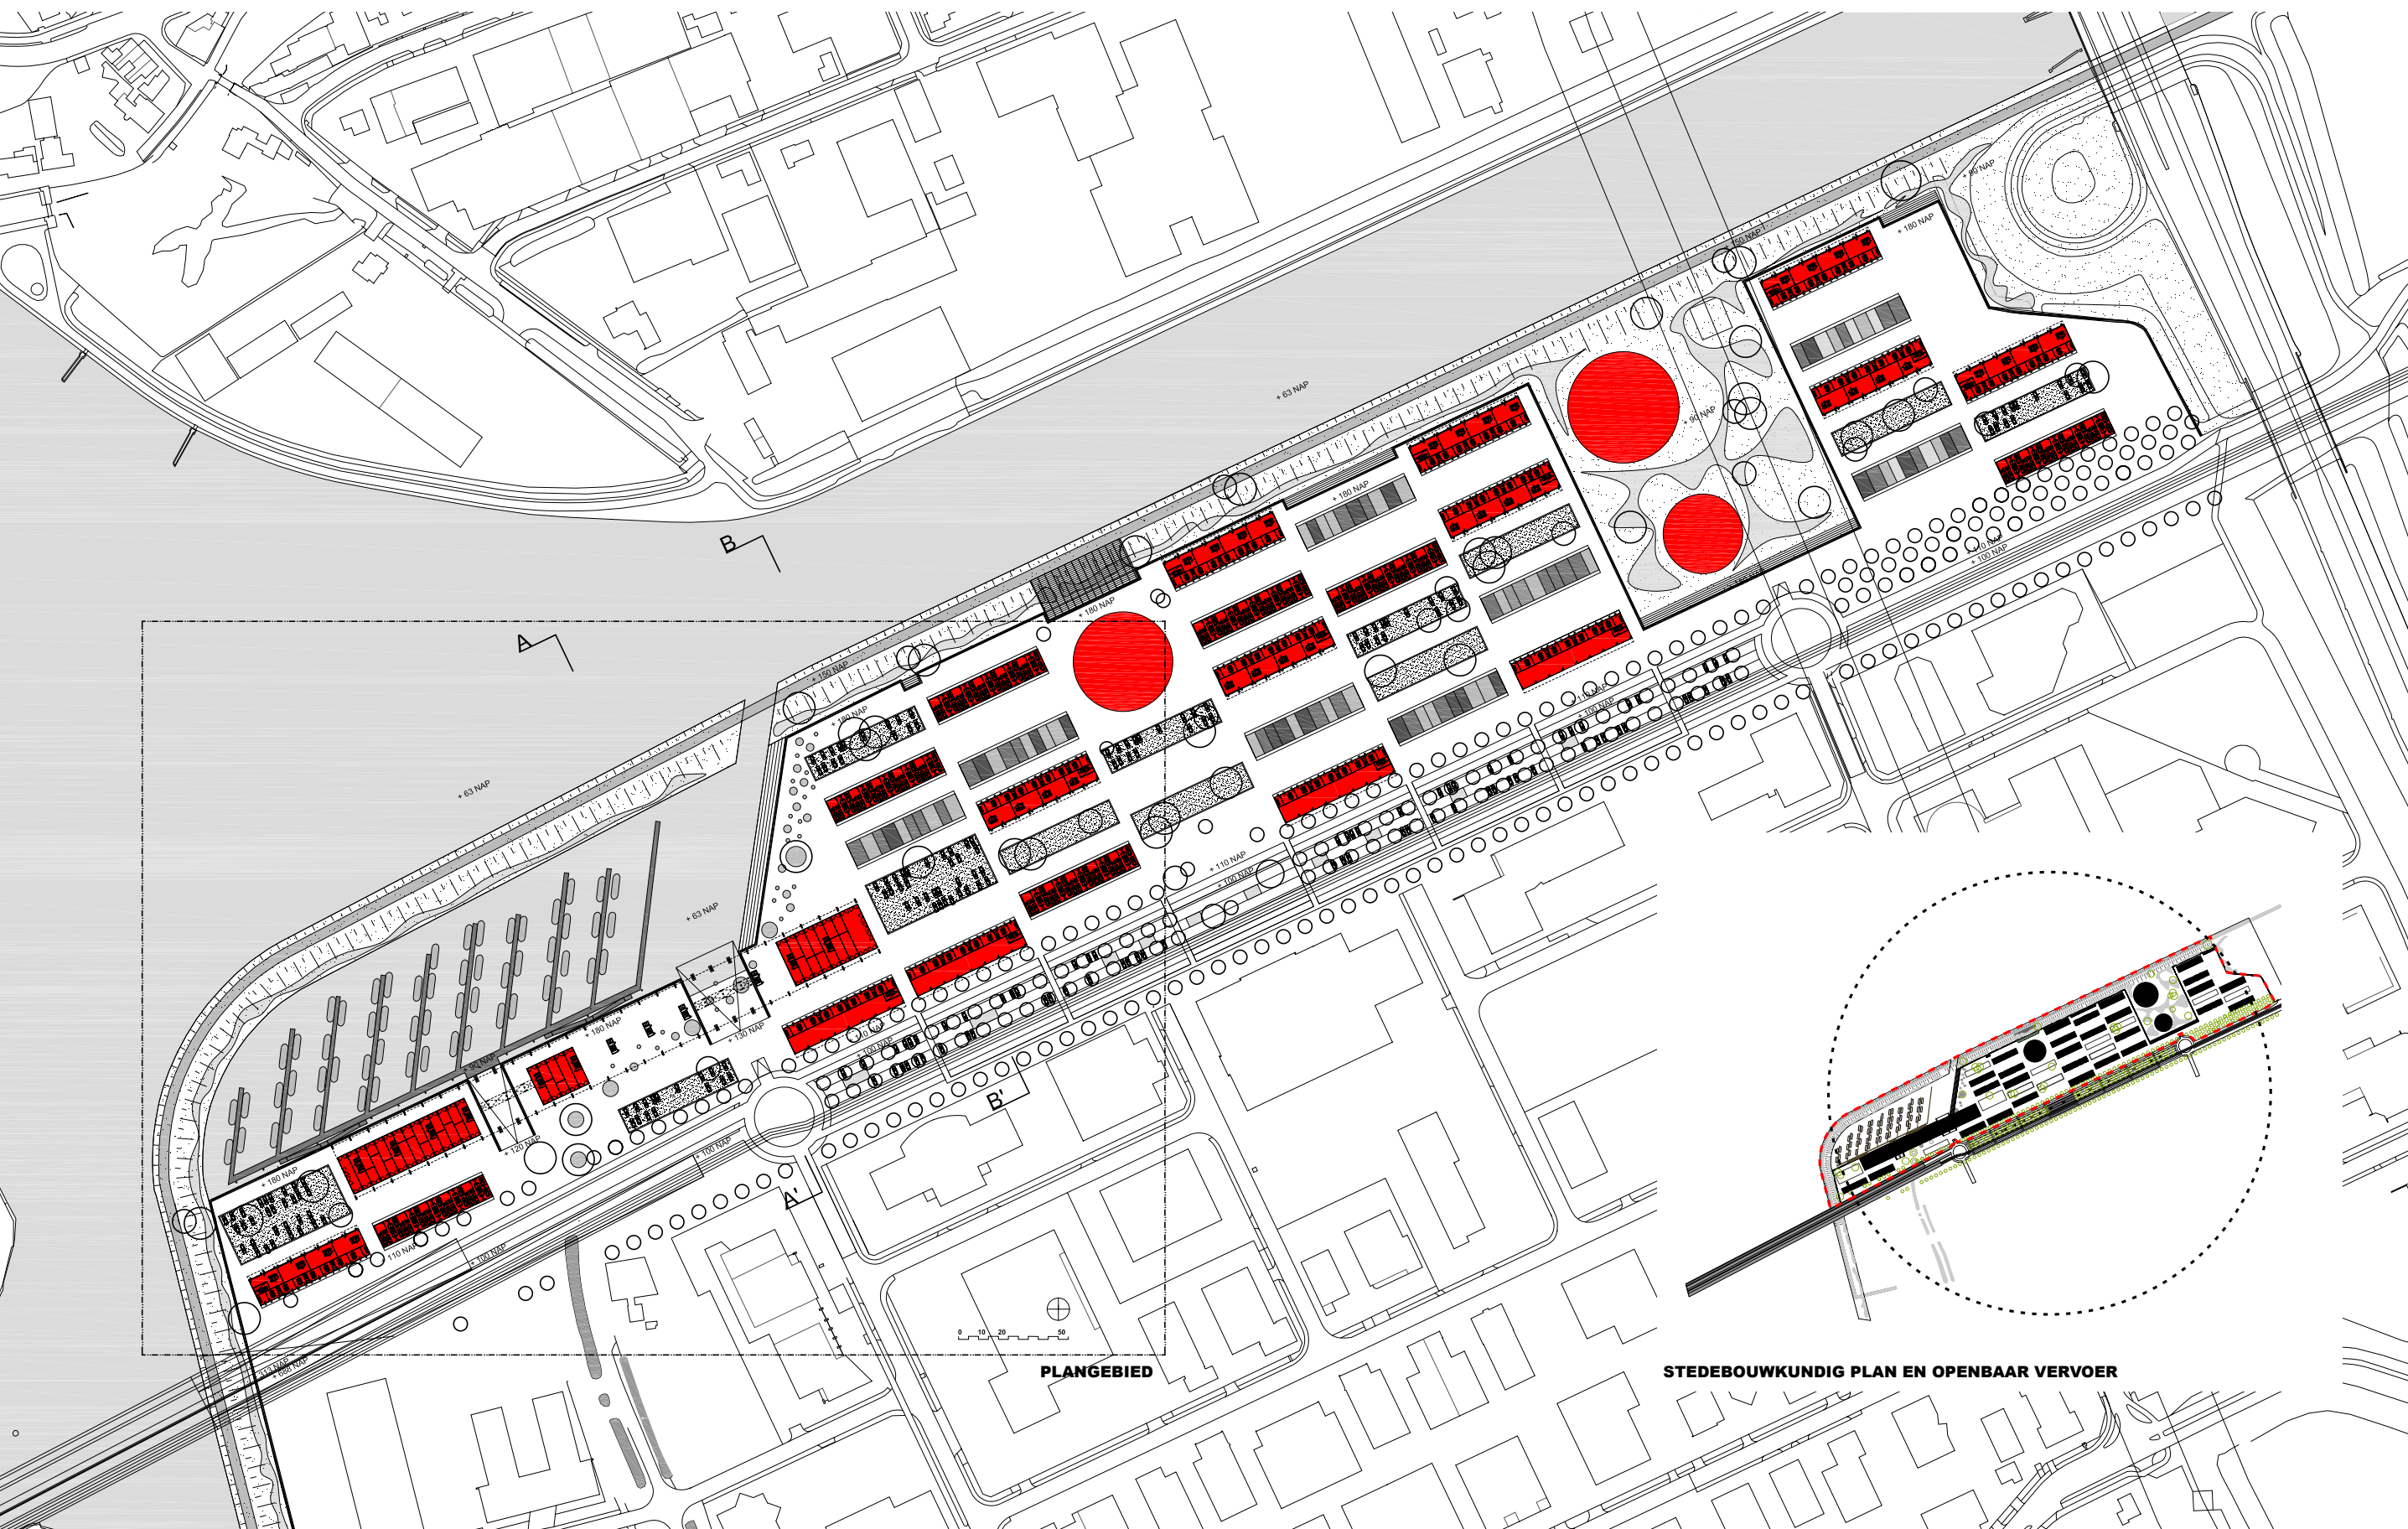




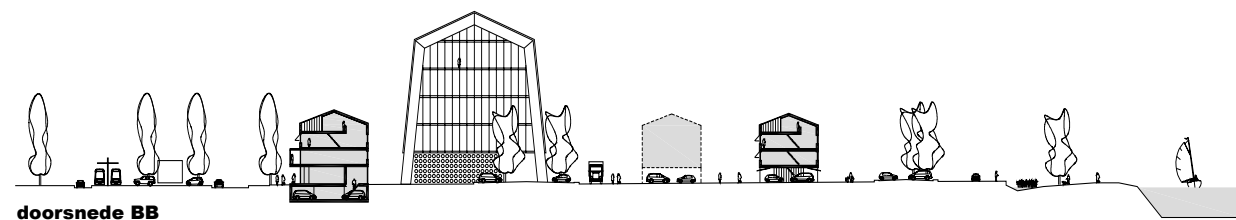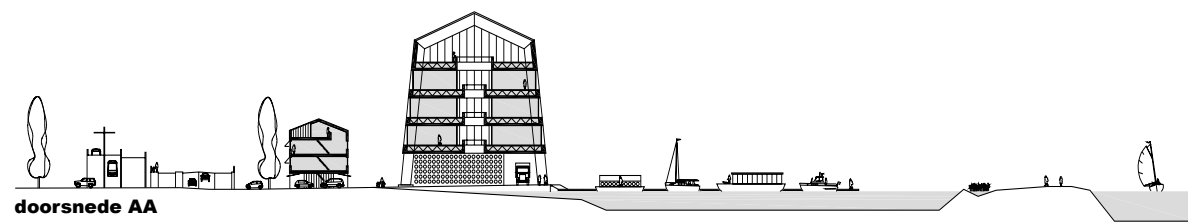


DOORSNEDES

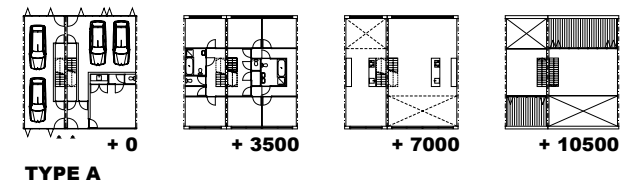

TYPE B

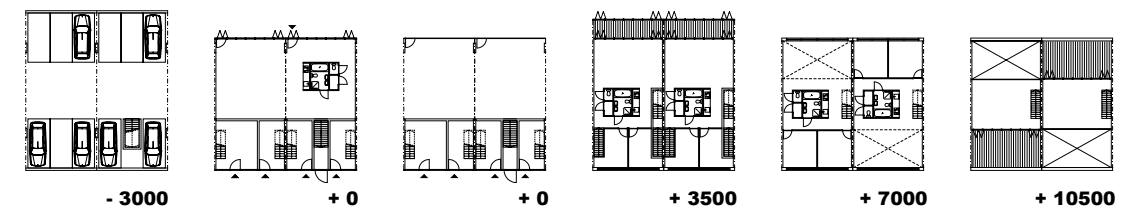

HAVENGEBOUW

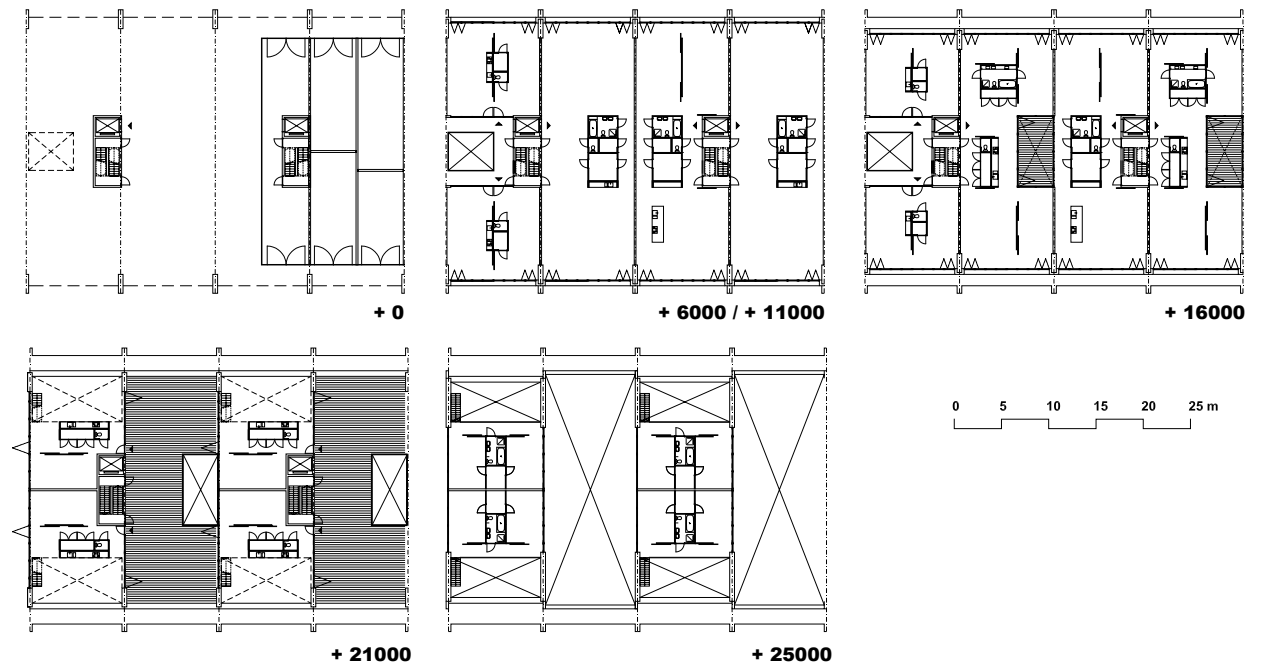

010 peripheral anarchy Discipline Landschap, Stedebouw, Architectuur Programma Oppervlakte locatie 20 Ha, 504 woningen, 22445 m2 commerciële ruimte, inpandig parkeren Locatie Groningen, Nederland jaartal 2007 Opdrachtgever Gemeente Groningen / In Groningen Team René Berbee, Marc Holvoet