GREENHOUSE GRONINGEN

Greenhouse is een rigide casco met een sterke identiteit. De woningen zijn gebaseerd op de typologie van de grondgebonden woning met een flexibele binnen-buitenruimte en een parkeerplaats op eigen terrein (greenhouse). De rode draad in het plan is de hoogkwalitatieve flexibele ruimte, de serre, die vrij gebruikt kan worden. Zowel als buitenruimte als in relatie met de leefruimten. Een transparante poort kan volledig geopend worden. Hiermee kan het binnenklimaat, naar eigen zeggen gereguleerd worden.. De woon-werkateliers in de noordelijke rand hebben hun adres aan de oosterhamrikkade. De drive-in woningen in de zuidelijke rand worden ontsloten via de vinkenstraat of via het verhoogde collectieve plein. Het plein speelt een belangrijke rol in het functioneren van het blok. Het plein is een openbaar toegankelijke groene ruimte en is via verschillende opgangen goed verbonden met de omgeving.

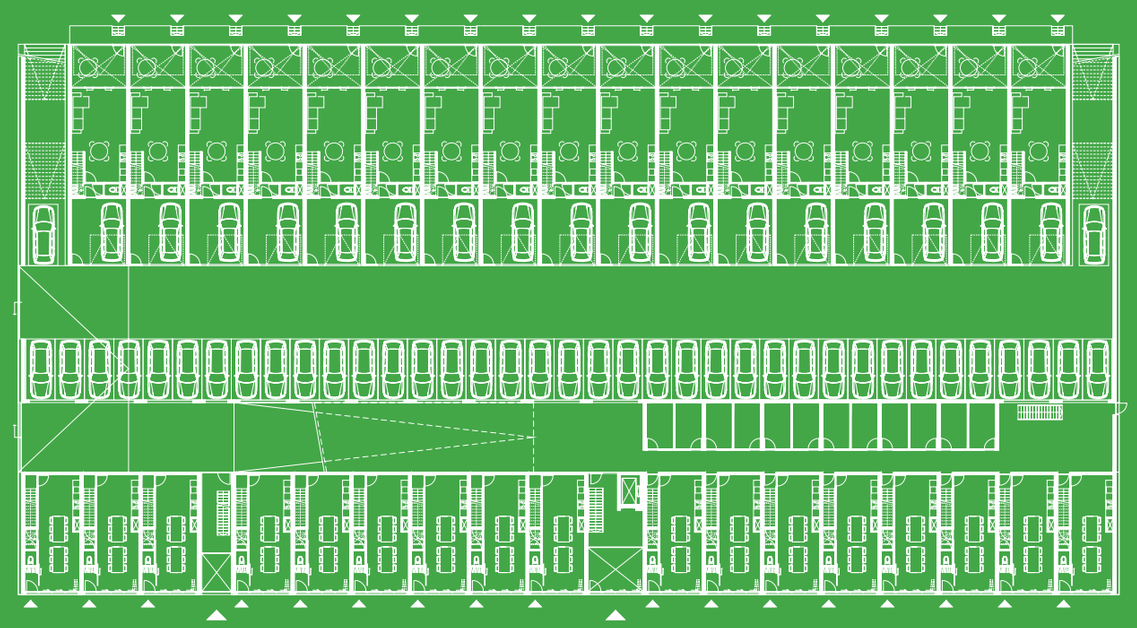

begane grond

MEER VOUDIGE OPDRACHT 1E PRIJS

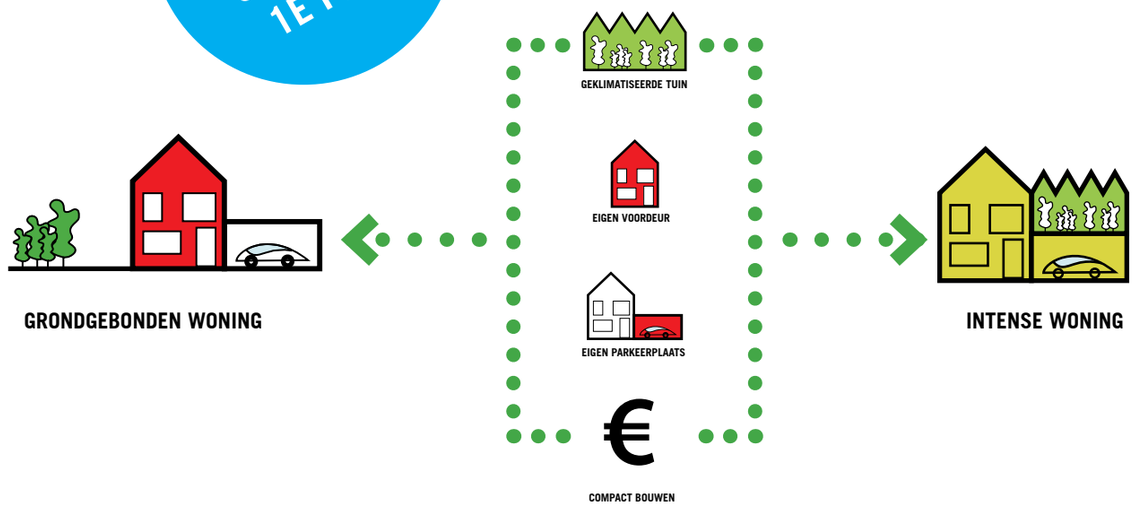

noord view

hoogte accent

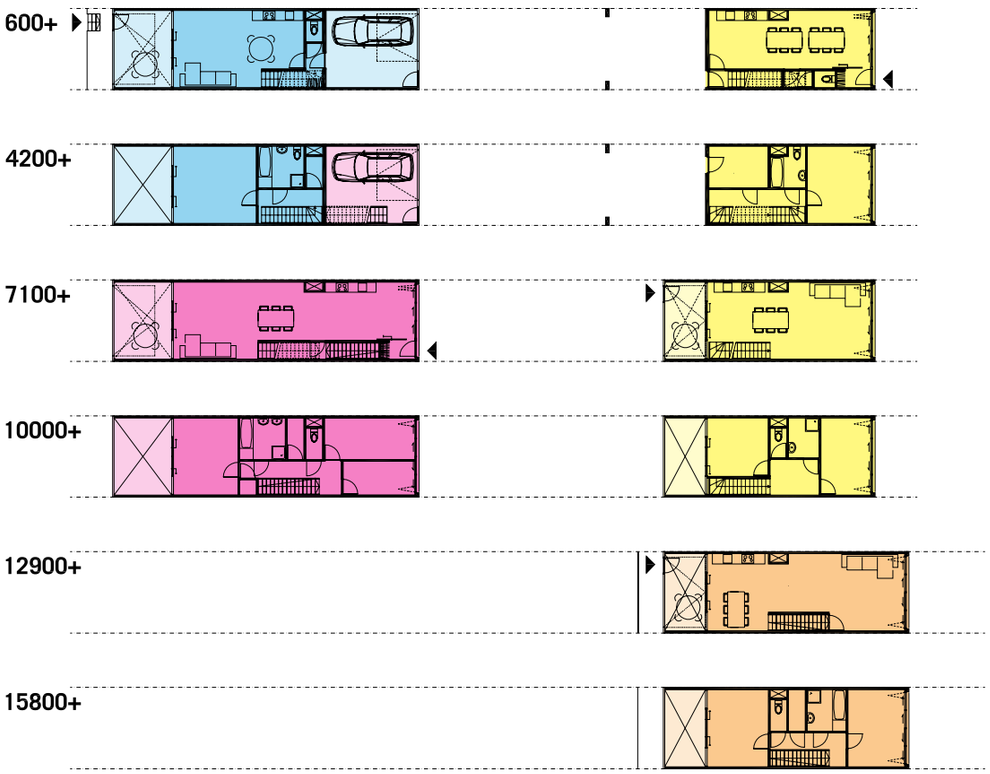

woning types

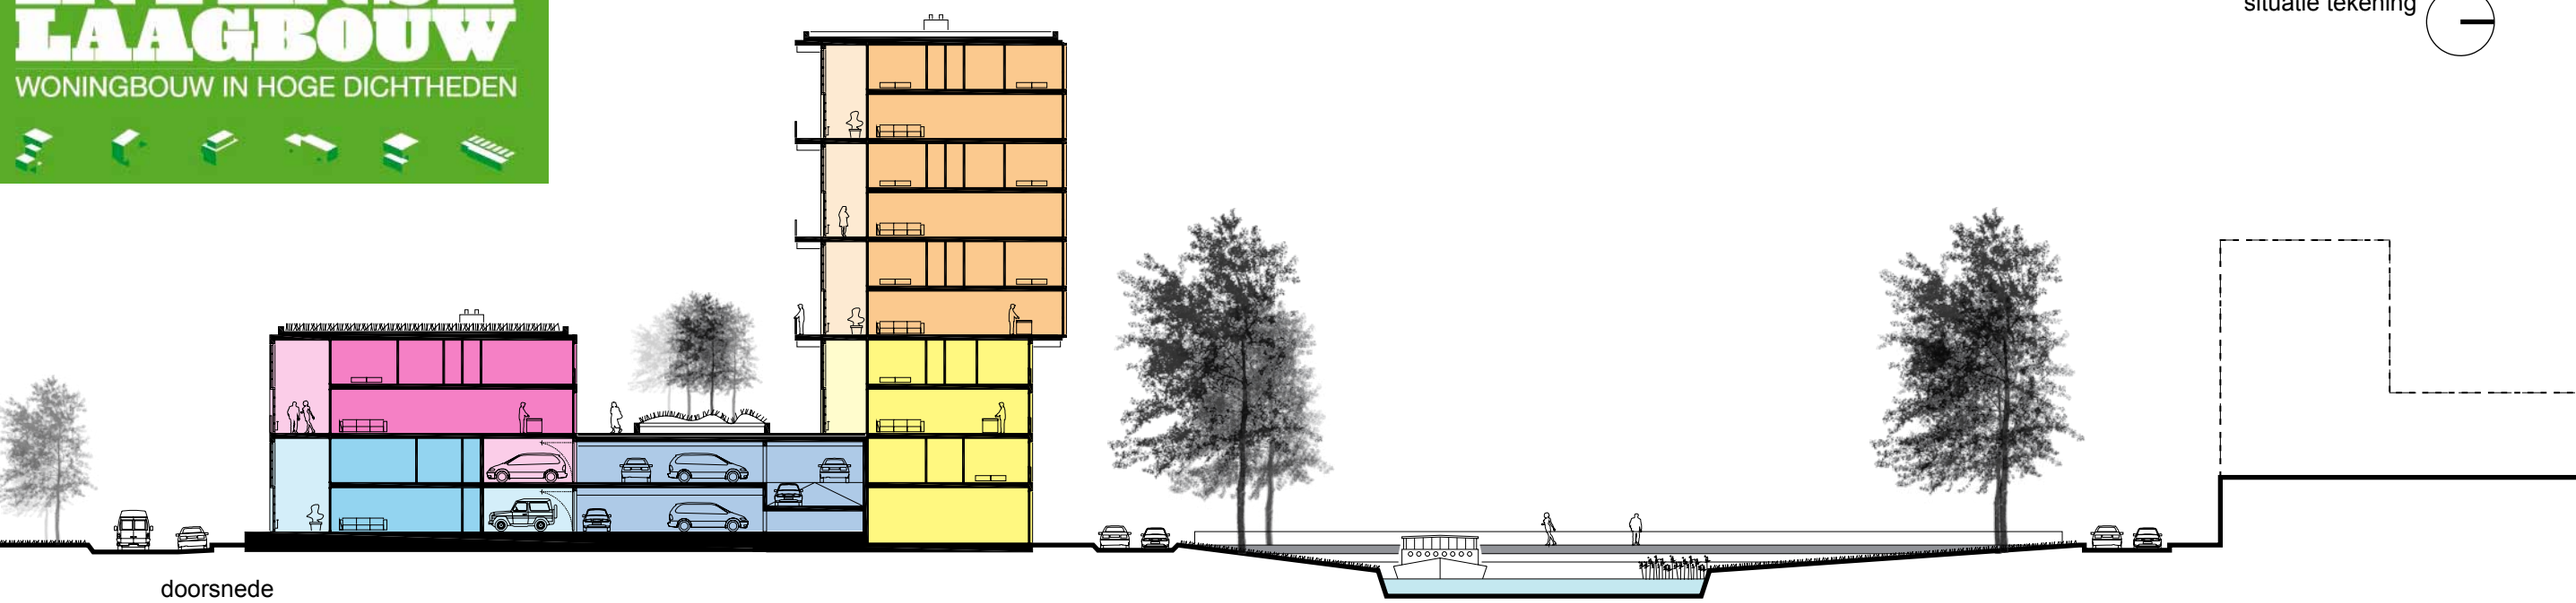

doorsnede

020 GREENHOUSE

Discipline stedebouw, architectuur **Programma** 72 woningen, inpandig parkeren **Status** Meervoudige Opdracht, 1e prijs **Locatie** Groningen **Jaartal** 2009 **Opdrachtgever** Gemeente Groningen **Team** René Berbee, Marc Holvoet **Tentoonstelling** dienst ROEZ Groningen april - juni 2009, Ministerie VROM januari - februari 2010 **Publicatie** Intense Laagbouw (Gras 2009)

situatie tekening